




Gemeinde Niederdorfelden

Bebauungsplan

"Im Bachgange" - 1. Änderung

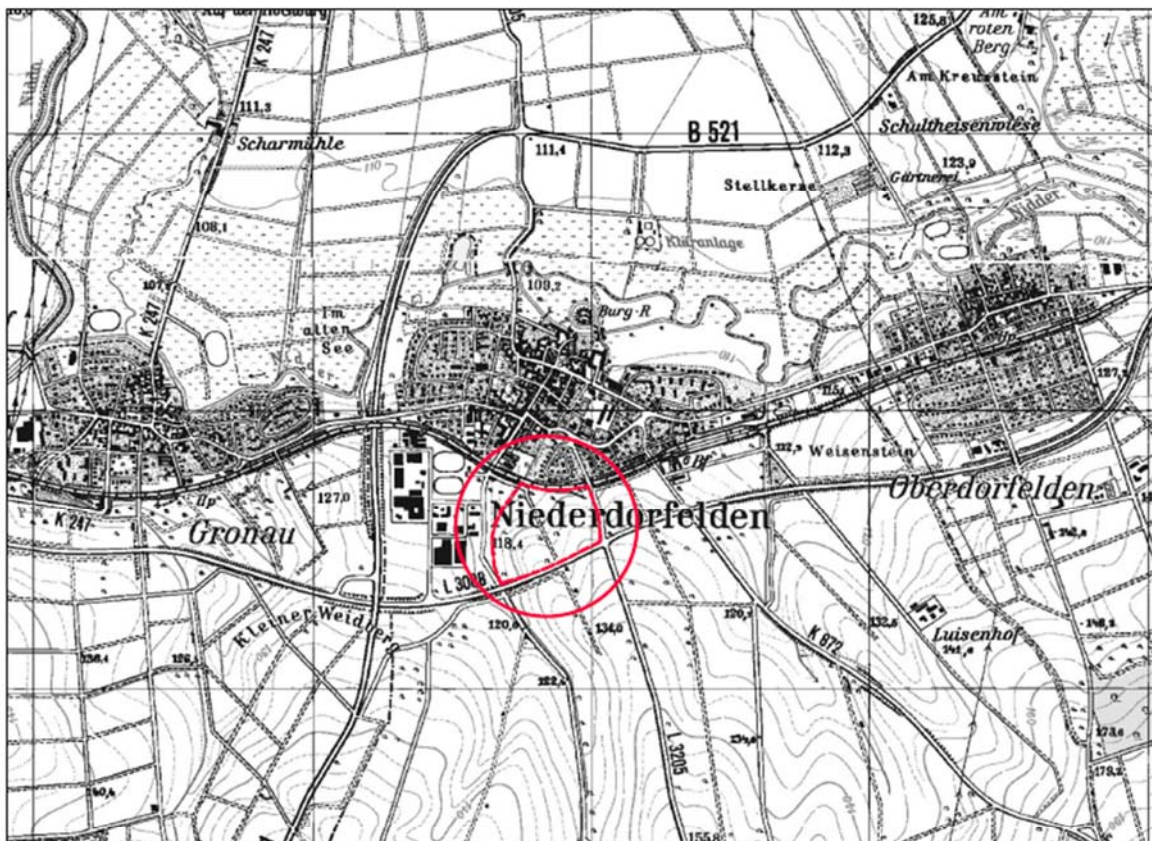

Übersichtskarte (Maßstab 1:25.000)

Entwurf

Stand: 17.02.2020
09.03.2020

Bearbeitet: Schade
CAD: Isik/Schl./Vix

Maßstab: 1 : 1.000

Verfasser:

Plan. **ES**

Elisabeth Schade Dipl.-Ing.
Städtebauarchitektin und Stadtplanerin, AKH

Alte Brauereihöfe Leihgesterner Weg 37 35392 Gießen
Tel. 0641 / 87 73 634-0 / Fax. 0641 / 87 73 634-9 / info@plan-es.com